
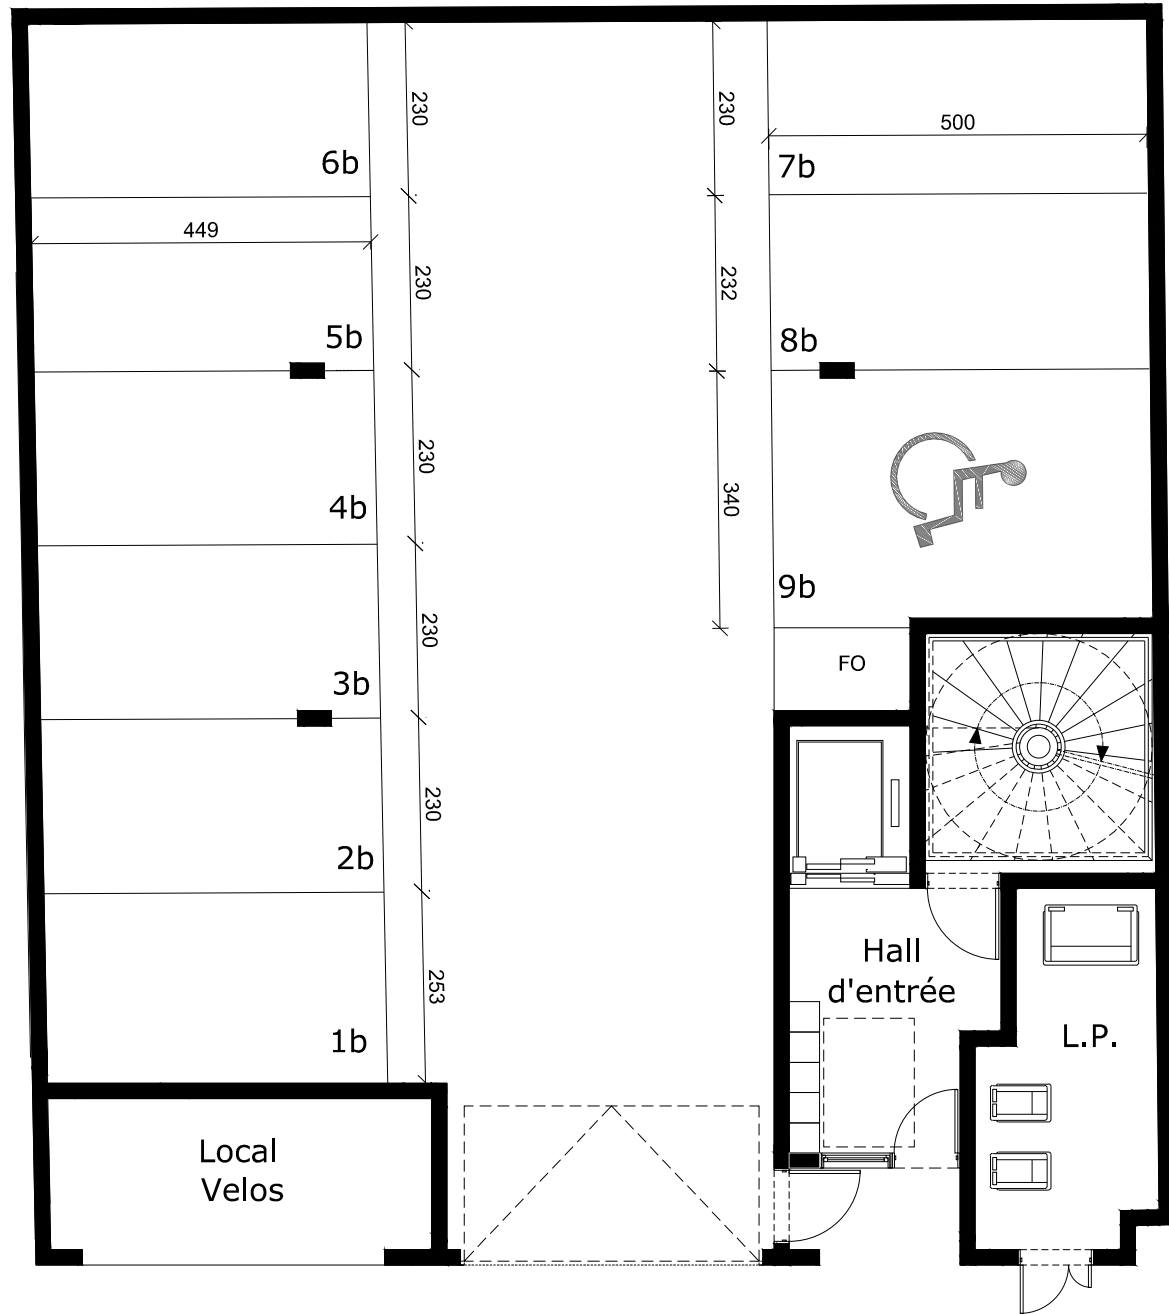


Villa O Clair


Grande Rue St Clair, CALUIRE ET CUIRE

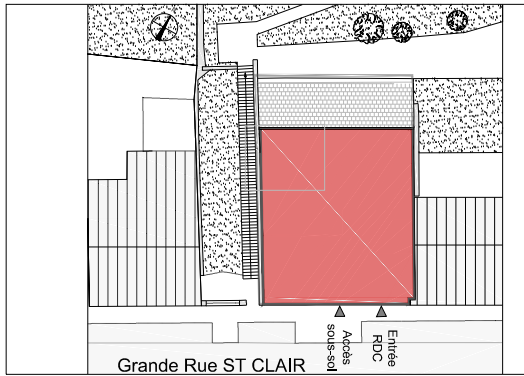

R+0

Villa O Clair

Grande Rue St Clair, CALUIRE ET CUIRE

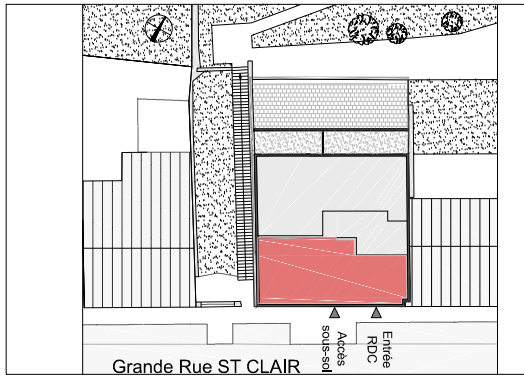


T3 1.1	1er étage
--------	-----------

Pièces	Surfaces
--------	----------

Séjour / Cuisine + PL	29.85 m ²
Chambre 1	14.07 m ²
Chambre 2	9.29 m ²
Salle de bain	4.96 m ²
Entrée	7.27 m ²
Wc	1.79 m ²
TOTAL	67.23 m²


Terrasse	9.33 m ²
----------	---------------------

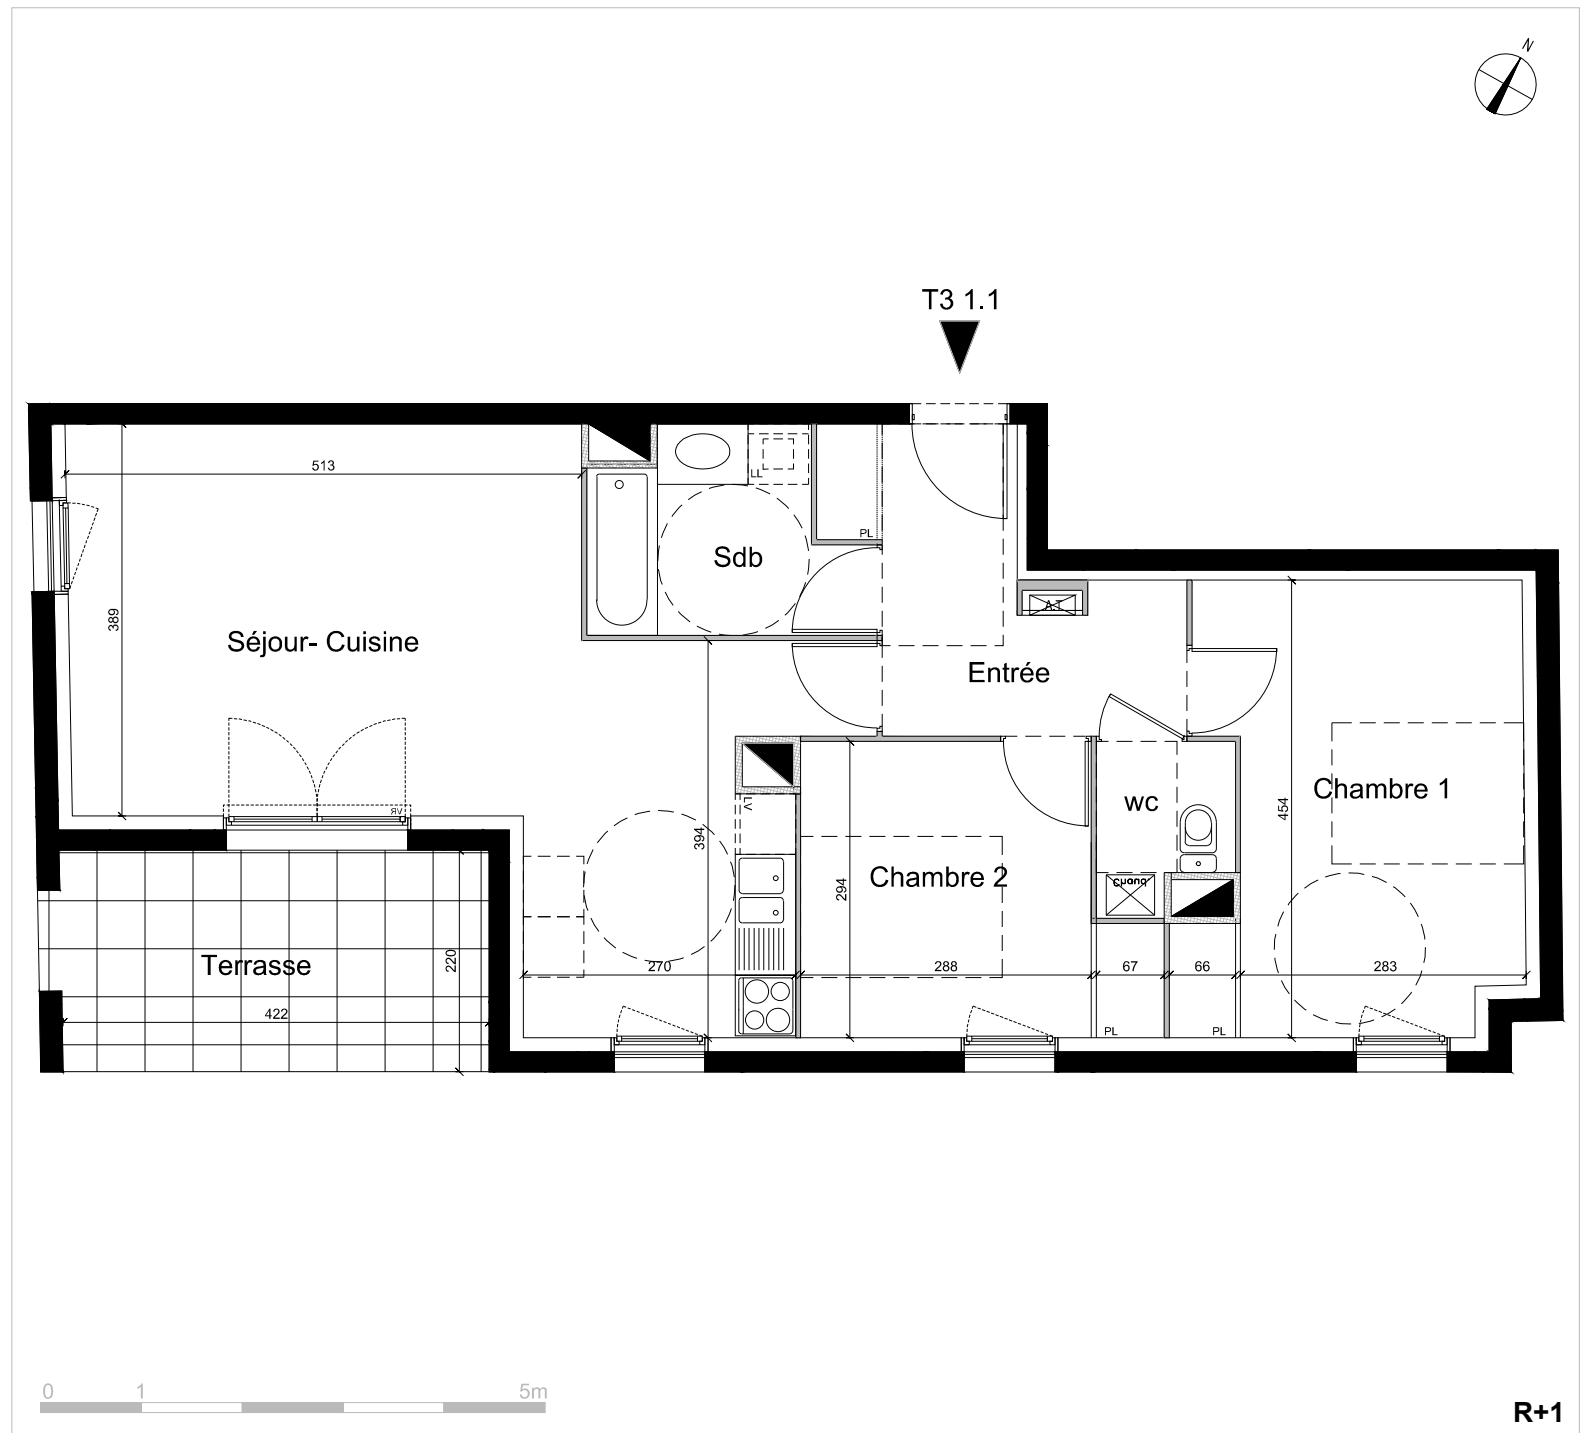

Plan de commercialisation "non contractuel", les surfaces et les cotes sont données à titre indicatif, sous réserve des impératifs de construction et de tolérances d'exécution (ou autres). Les éléments de cuisine et le mobilier ne sont dessinés qu'à titre indicatif. Seul seront fournis les équipements figurant sur le descriptif annexé à l'acte de vente. Lyon, le 09/10/ 2013

Villa O Clair

Grande Rue St Clair, CALUIRE ET CUIRE

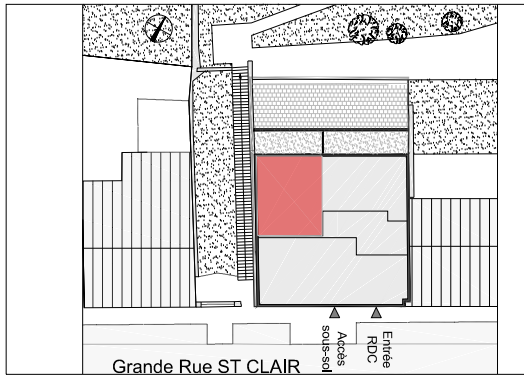


T2 1.2	1er étage
---------------	------------------

Pièces	Surfaces
--------	----------

Séjour / Cuisine + PL	25.64 m ²
Chambre	12.38 m ²
Dégagement	1.95 m ²
Salle de bains	6.39 m ²
Wc	1.74 m ²

TOTAL	48.10 m²
--------------	----------------------------

Jardin	15.42 m ²
--------	----------------------

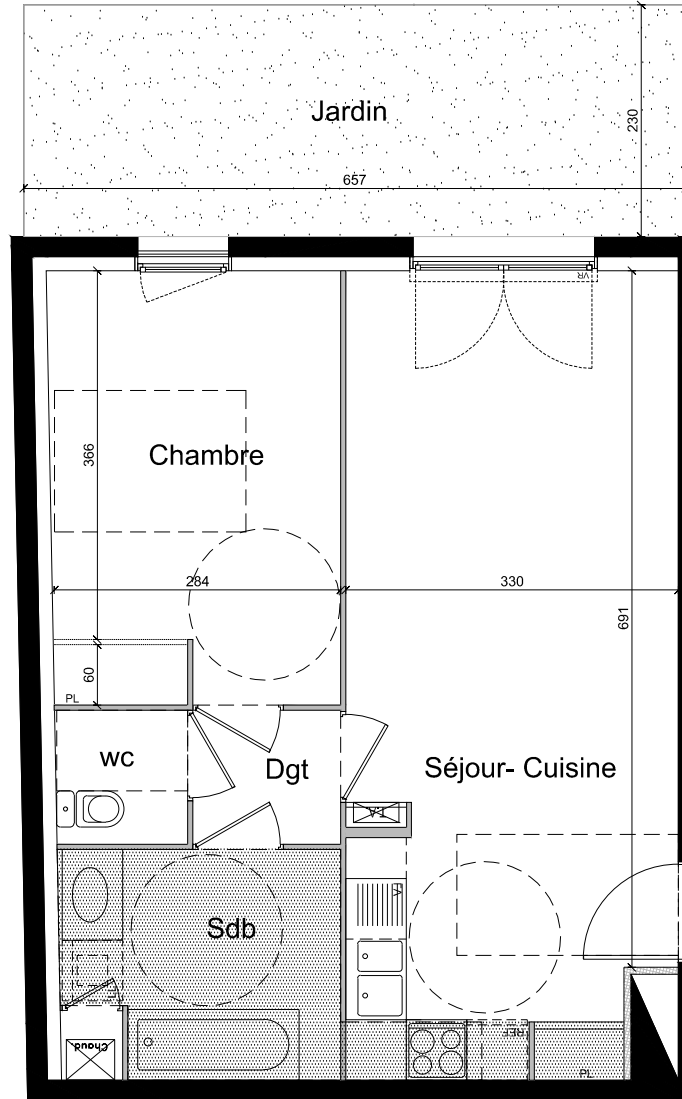


R+1

Plan de commercialisation "non contractuel", les surfaces et les cotes sont données à titre indicatif, sous réserve des impératifs de construction et de tolérances d'exécution (ou autres). Les éléments de cuisine et le mobilier ne sont dessinés qu'à titre indicatif. Seul seront fournis les équipements figurant sur le descriptif annexé à l'acte de vente. Lyon, le 09/10/ 2013

Villa O Clair

Grande Rue St Clair, CALUIRE ET CUIRE

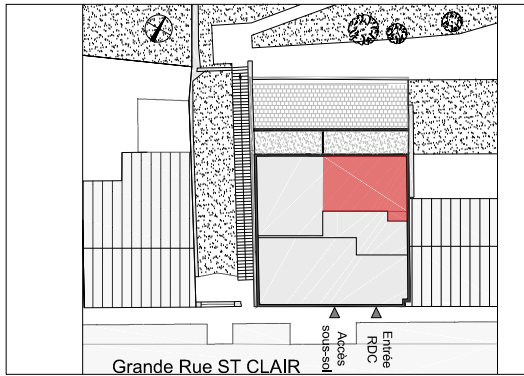


T2 1.3	1er étage
--------	-----------

Pièces	Surfaces
--------	----------

Séjour / Cuisine + PL	23.01 m ²
Chambre	11.65 m ²
Dégagement	2.22 m ²
Salle de bains	4.50 m ²
Wc	1.90 m ²

TOTAL	43.28 m²
--------------	----------------------------

Jardin	19.32 m ²
--------	----------------------

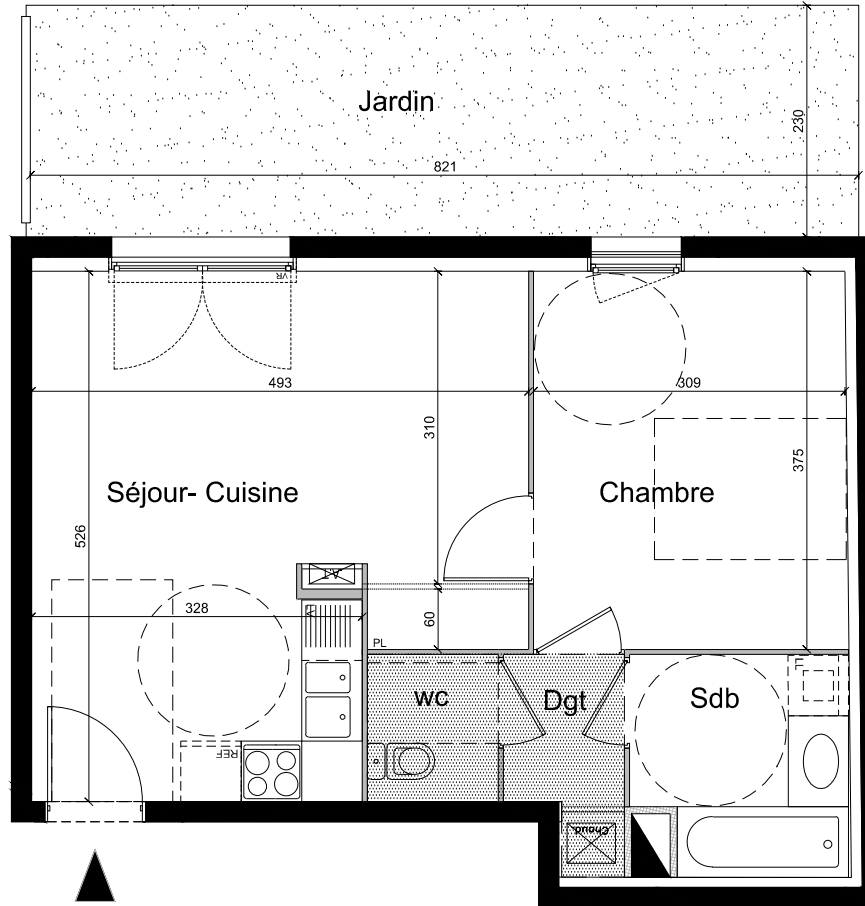

T2 1.3




R+1


Plan de commercialisation "non contractuel", les surfaces et les cotes sont données à titre indicatif, sous réserve des impératifs de construction et de tolérances d'exécution (ou autres). Les éléments de cuisine et le mobilier ne sont dessinés qu'à titre indicatif. Seul seront fournis les équipements figurant sur le descriptif annexé à l'acte de vente. Lyon, le 09/10/ 2013

Villa O Clair

Grande Rue St Clair, CALUIRE ET CUIRE

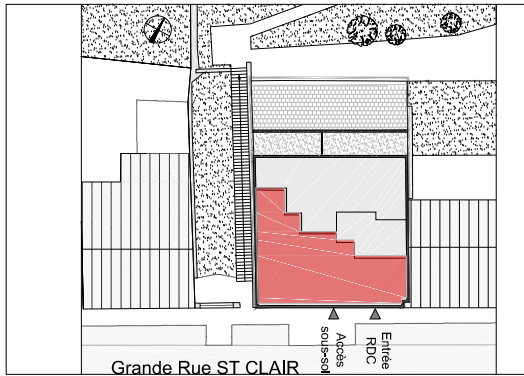



T4 2.1	2ème étage
Pièces	Surfaces
Séjour / Cuisine + PL	35.00 m ²
Chambre 1	14.07 m ²
Chambre 2	9.29 m ²
Chambre 3	11.25 m ²
Salle de bain	5.19 m ²
Douche	2.86 m ²
Entrée	7.30 m ²
Wc	1.79 m ²
TOTAL	86.75 m²
Terrasse	9.33 m ²

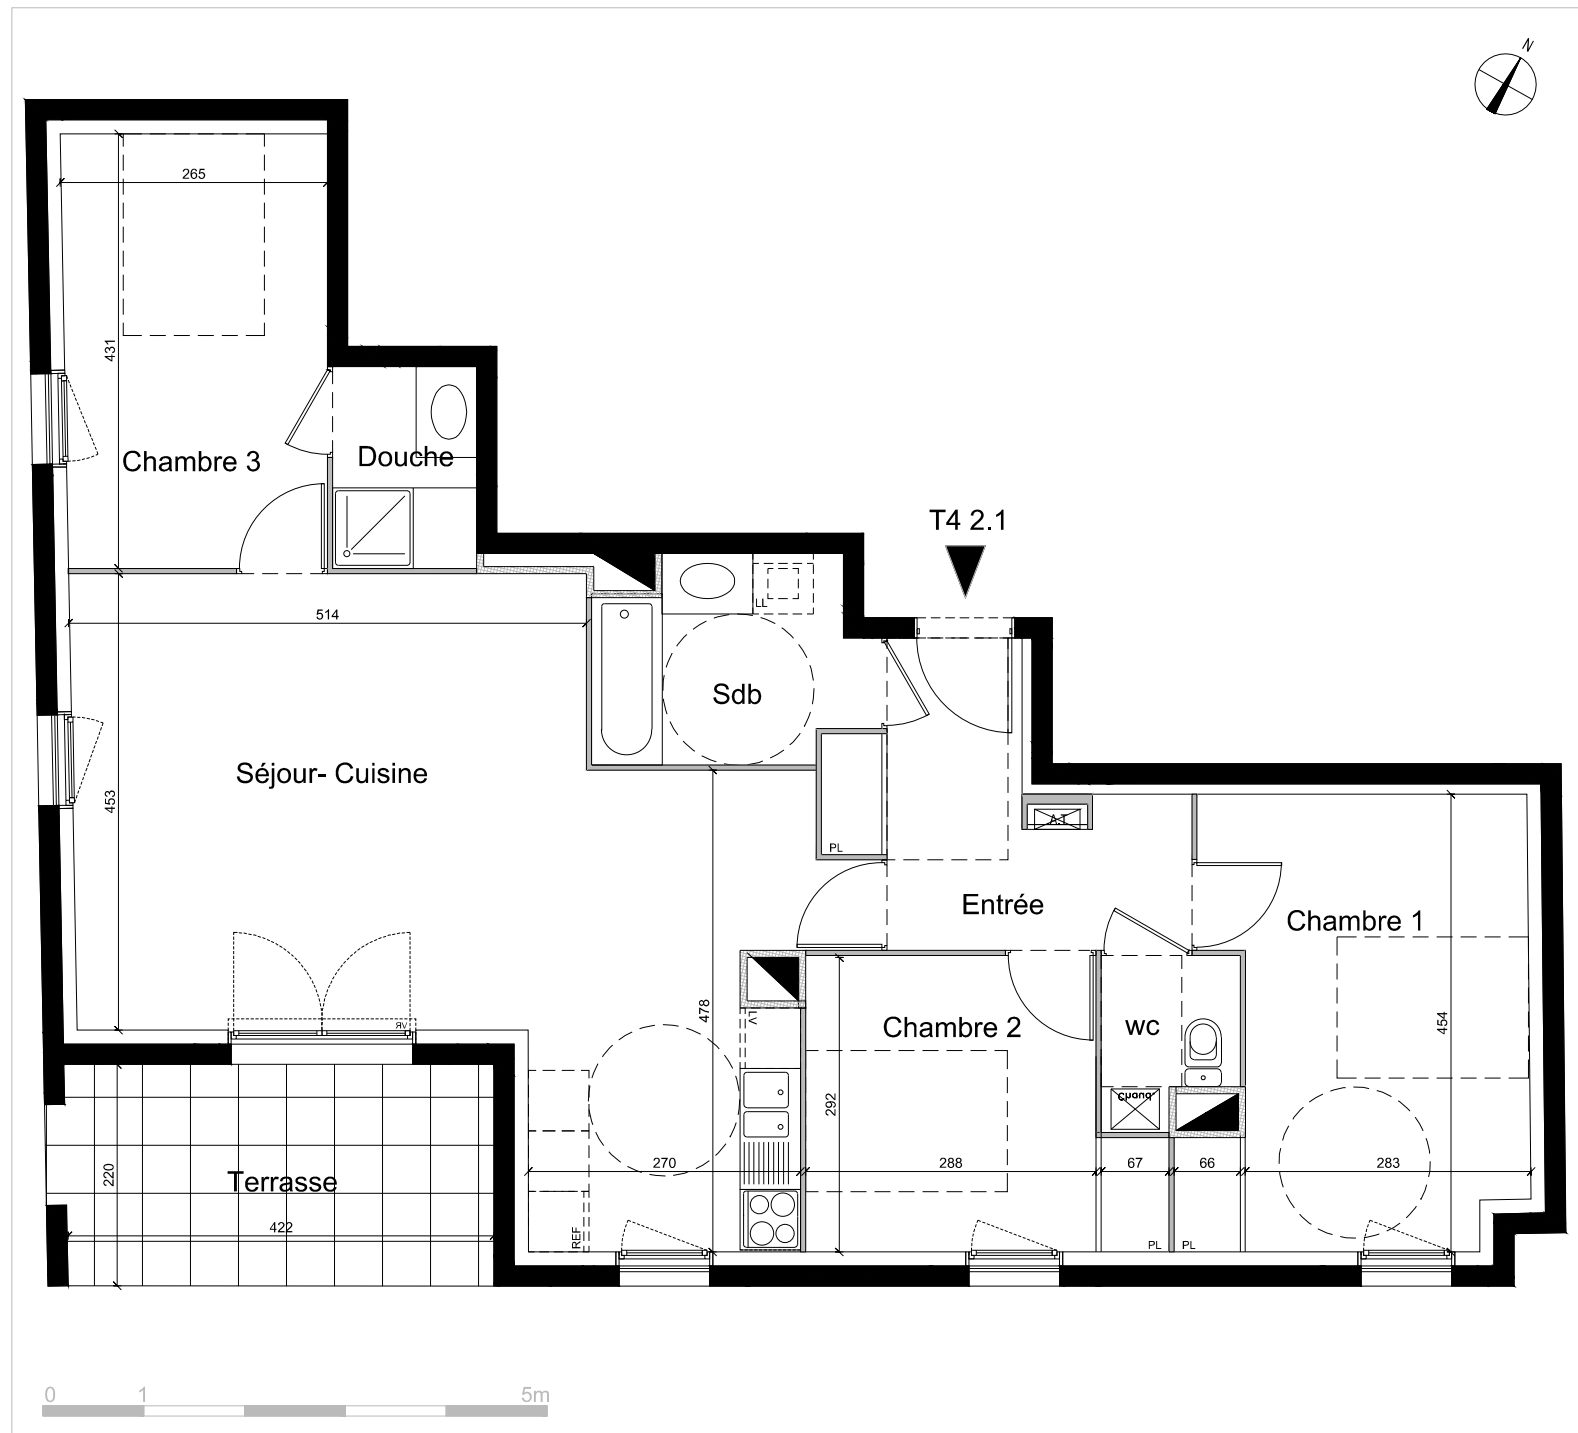

Plan de commercialisation "non contractuel", les surfaces et les cotes sont données à titre indicatif, sous réserve des impératifs de construction et de tolérances d'exécution (ou autres). Les éléments de cuisine et le mobilier ne sont dessinés qu'à titre indicatif. Seul seront fournis les équipements figurant sur le descriptif annexé à l'acte de vente. Lyon, le 09/10/ 2013

Villa O Clair

Grande Rue St Clair, CALUIRE ET CUIRE

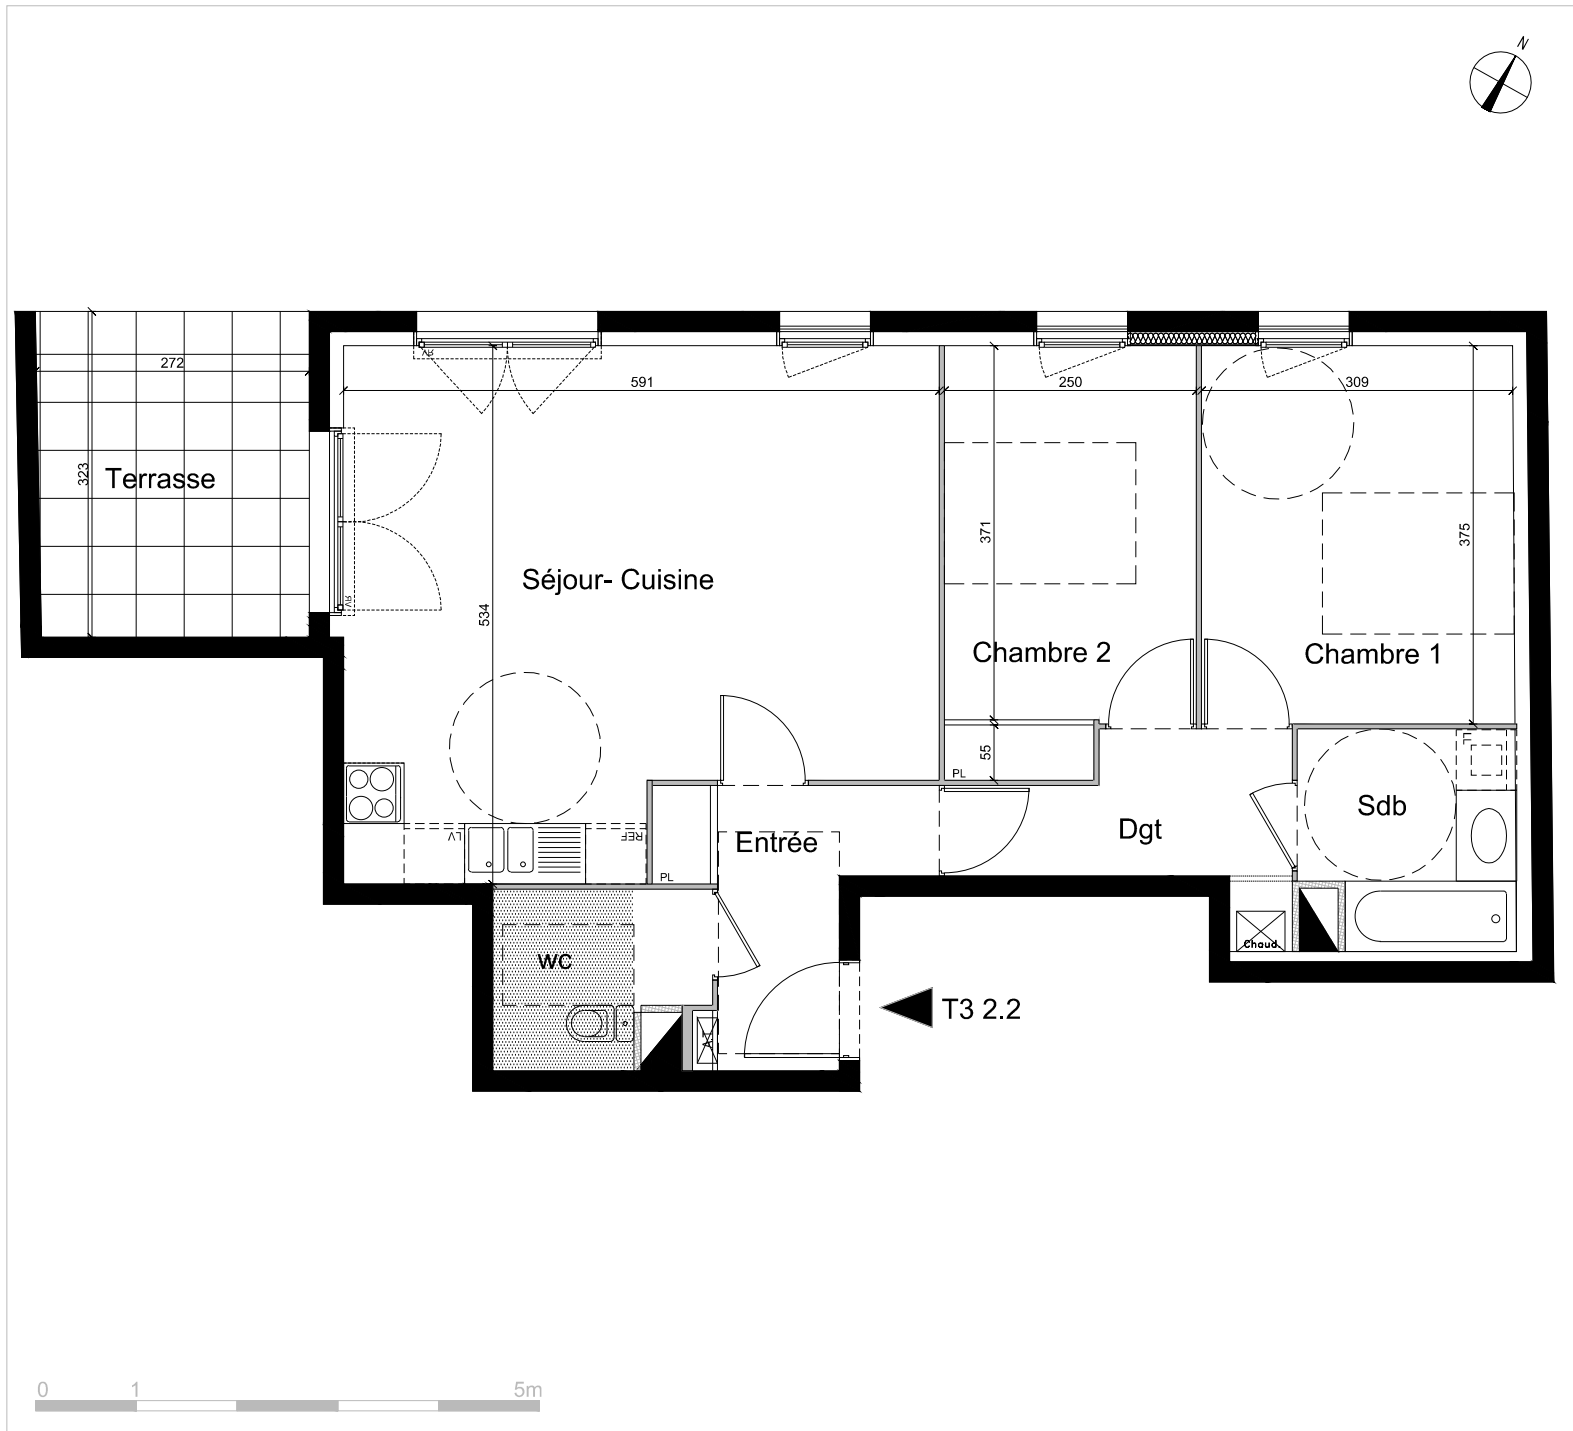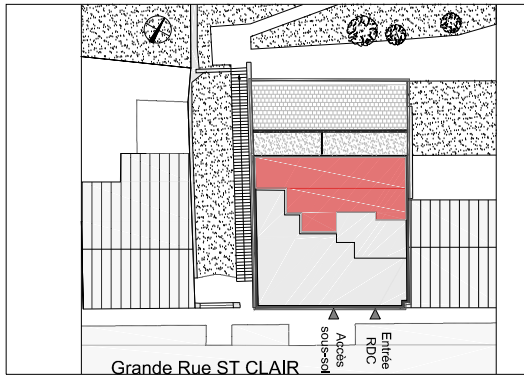

T3 2.2	2ème étage
Pièces	Surfaces


Séjour / Cuisine + PL	28.57 m ²
Chambre 1	11.65 m ²
Chambre 2	10.20 m ²
Salle de bain	4.50 m ²
Dégagement	4.64 m ²
Entrée	4.95 m ²
Wc	3.42 m ²

TOTAL	67.93 m²
Terrasse	8.68 m ²


Plan de commercialisation "non contractuel", les surfaces et les cotes sont données à titre indicatif, sous réserve des impératifs de construction et de tolérances d'exécution (ou autres). Les éléments de cuisine et le mobilier ne sont dessinés qu'à titre indicatif. Seul seront fournis les équipements figurant sur le descriptif annexé à l'acte de vente. Lyon, le 09/10/ 2013

Villa O Clair

Grande Rue St Clair, CALUIRE ET CUIRE

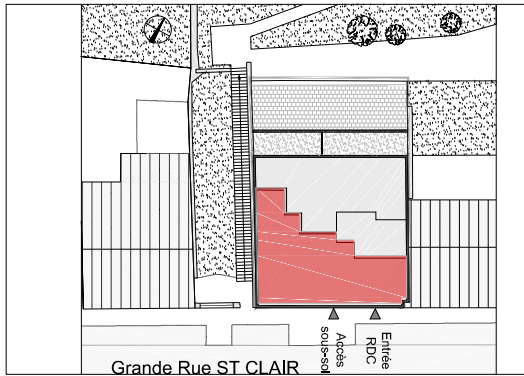

T4 2.1	2ème étage
Pièces	Surfaces
Séjour / Cuisine + PL	35.00 m ²
Chambre 1	14.07 m ²
Chambre 2	9.29 m ²
Chambre 3	11.25 m ²
Salle de bain	5.19 m ²
Buanderie	2.86 m ²
Entrée	7.30 m ²
Wc	1.79 m ²
TOTAL	86.75 m²
Terrasse	9.33 m ²

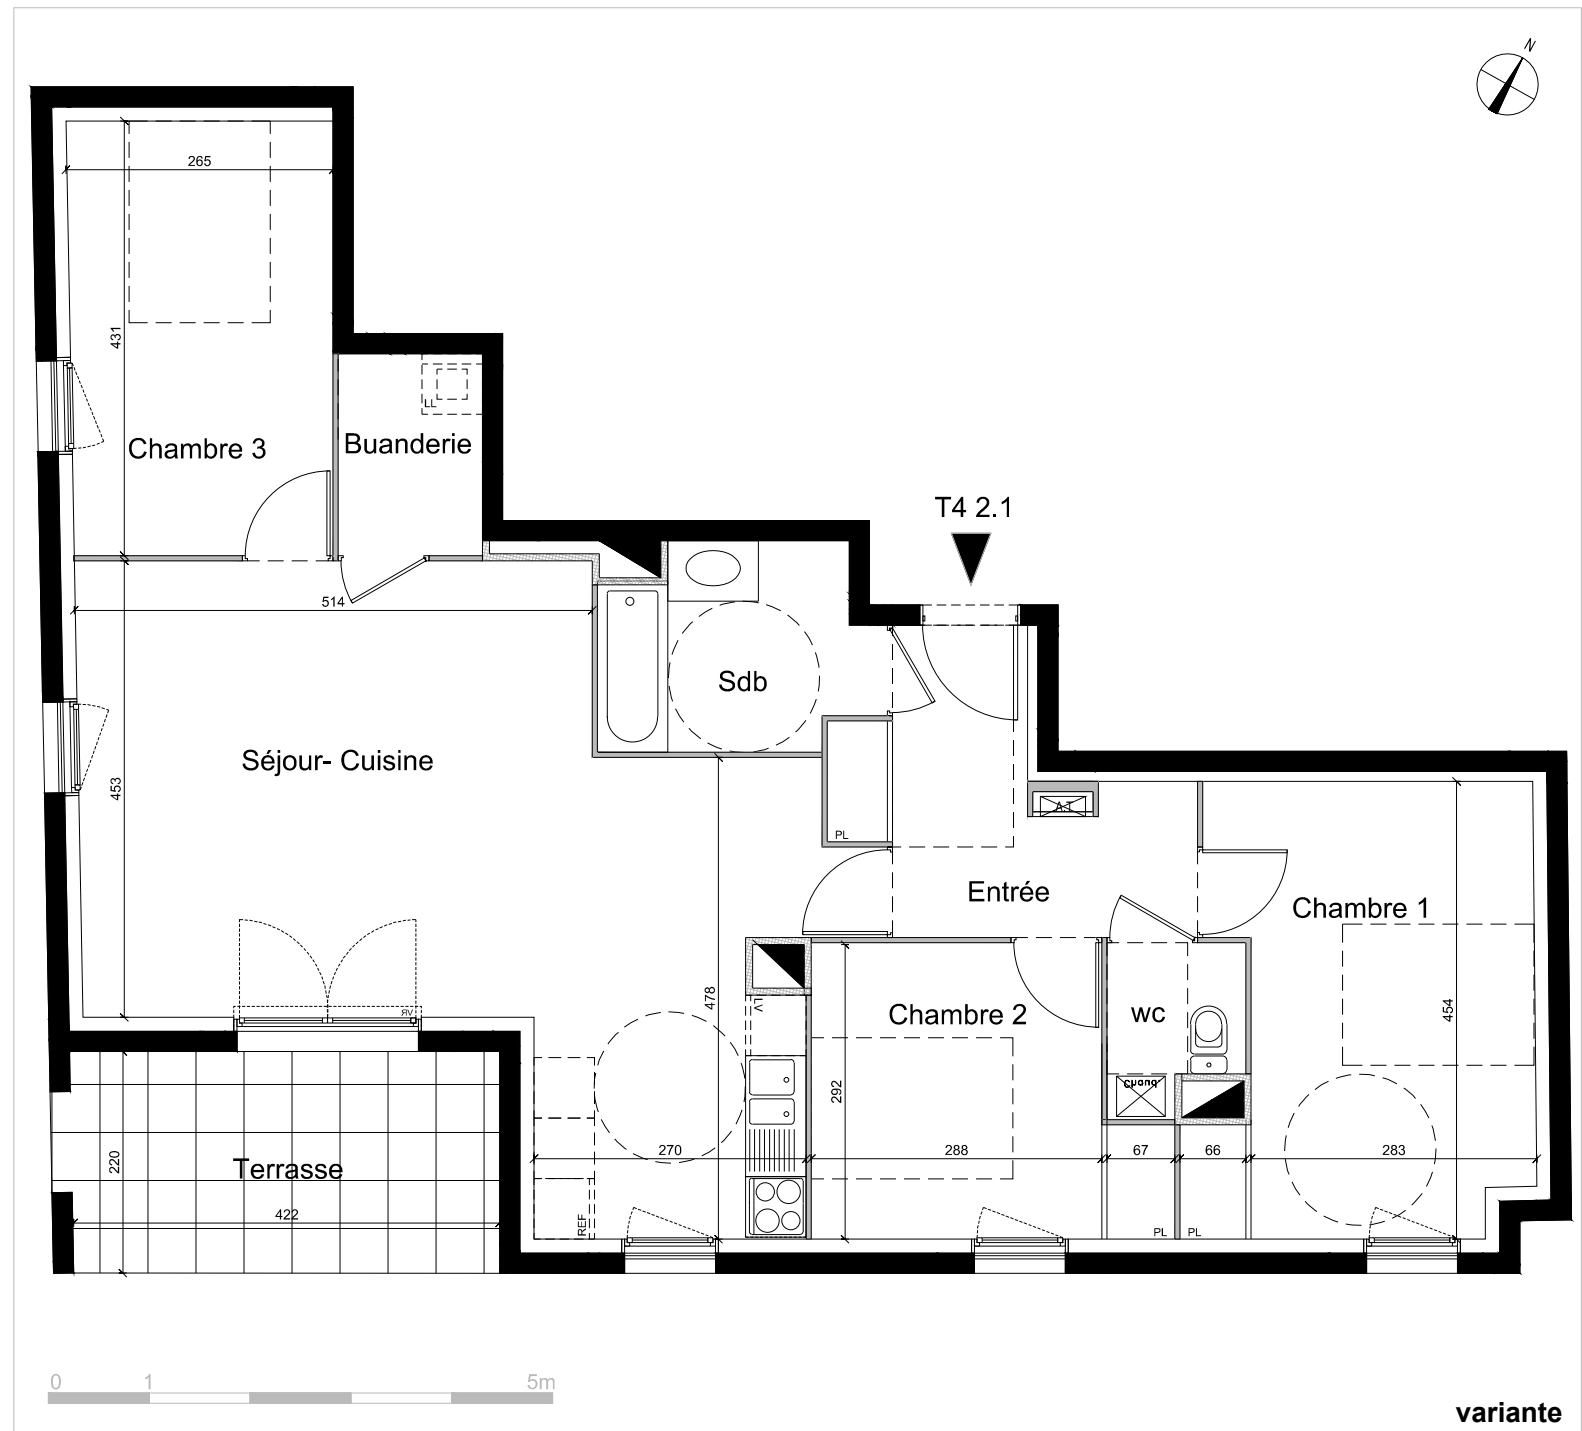


variante


Plan de commercialisation "non contractuel", les surfaces et les cotes sont données à titre indicatif, sous réserve des impératifs de construction et de tolérances d'exécution (ou autres). Les éléments de cuisine et le mobilier ne sont dessinés qu'à titre indicatif. Seul seront fournis les équipements figurant sur le descriptif annexé à l'acte de vente. Lyon, le 09/10/ 2013

Villa O Clair

Grande Rue St Clair, CALUIRE ET CUIRE

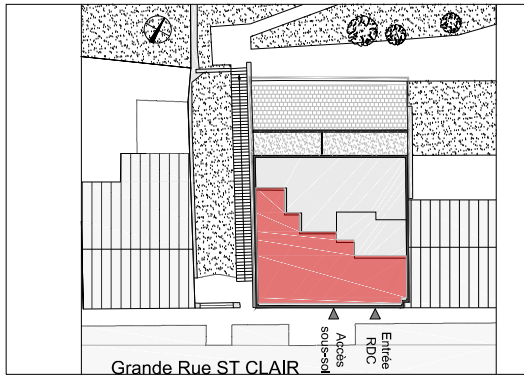



T4 3.1	3ème étage
Pièces	Surfaces
Séjour / Cuisine + PL	35.00 m ²
Chambre 1	14.07 m ²
Chambre 2	9.29 m ²
Chambre 3	11.25 m ²
Salle de bain	5.19 m ²
Douche	2.86 m ²
Entrée	7.30 m ²
Wc	1.79 m ²
TOTAL	86.75 m²
Terrasse	9.33 m ²

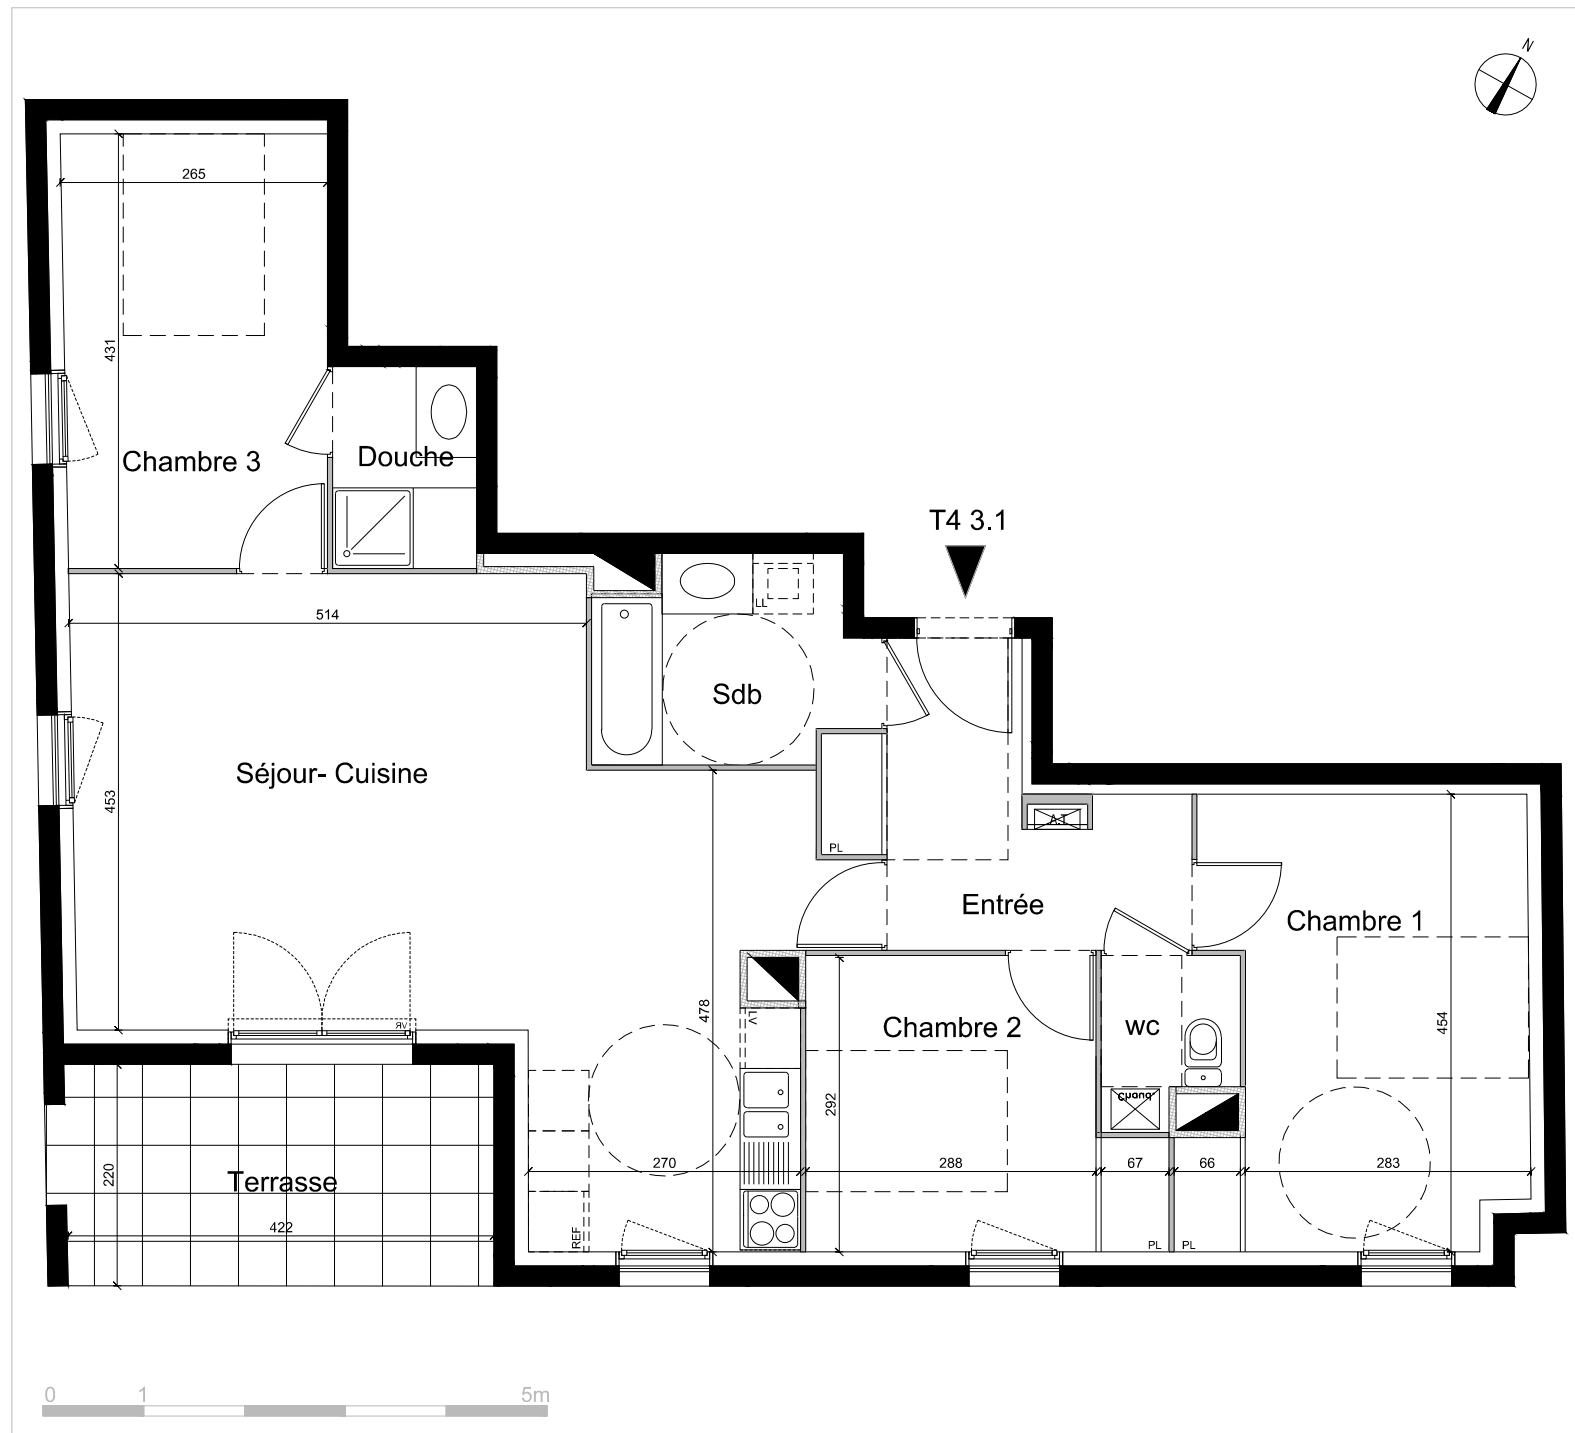

Plan de commercialisation "non contractuel", les surfaces et les cotes sont données à titre indicatif, sous réserve des impératifs de construction et de tolérances d'exécution (ou autres). Les éléments de cuisine et le mobilier ne sont dessinés qu'à titre indicatif. Seul seront fournis les équipements figurant sur le descriptif annexé à l'acte de vente. Lyon, le 09/10/ 2013

Villa O Clair

Grande Rue St Clair, CALUIRE ET CUIRE

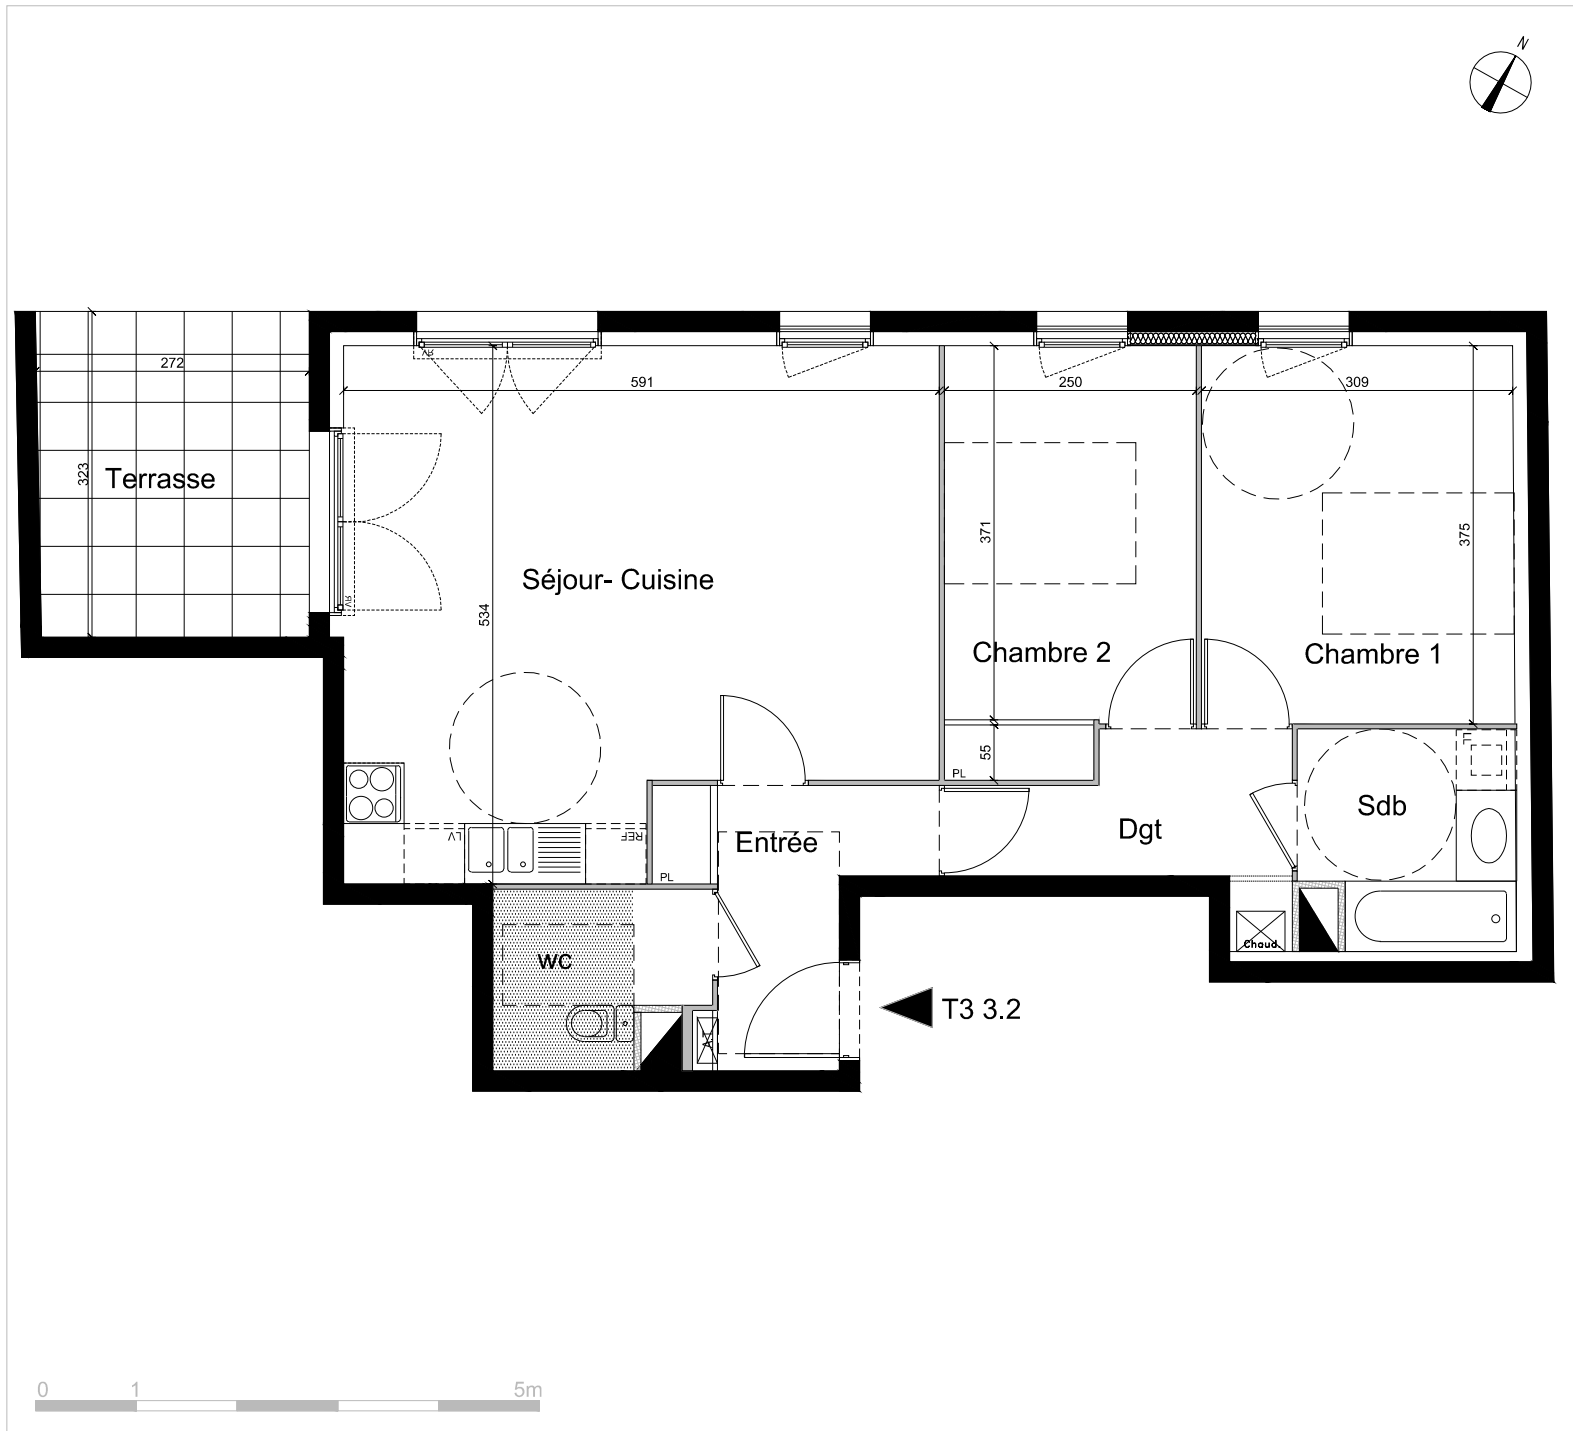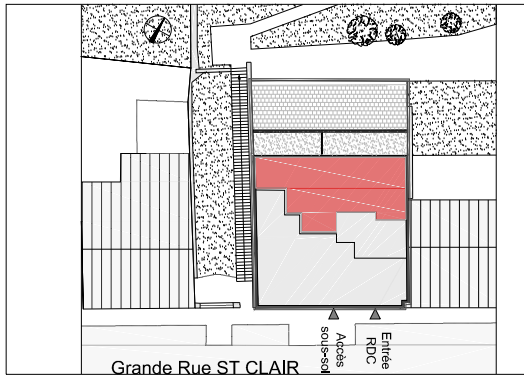

T3 3.2	3ème étage
Pièces	Surfaces


Séjour / Cuisine + PL	28.57 m ²
Chambre 1	11.65 m ²
Chambre 2	10.20 m ²
Salle de bain	4.50 m ²
Dégagement	4.64 m ²
Entrée	4.95 m ²
Wc	3.42 m ²

TOTAL	67.93 m²
Terrasse	8.68 m ²

Plan de commercialisation "non contractuel", les surfaces et les cotes sont données à titre indicatif, sous réserve des impératifs de construction et de tolérances d'exécution (ou autres). Les éléments de cuisine et le mobilier ne sont dessinés qu'à titre indicatif. Seul seront fournis les équipements figurant sur le descriptif annexé à l'acte de vente. Lyon, le 09/10/ 2013

Villa O Clair

Grande Rue St Clair, CALUIRE ET CUIRE

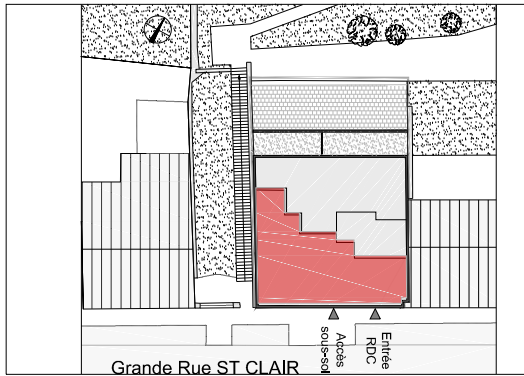

T4 3.1	3ème étage
Pièces	Surfaces

Séjour / Cuisine + PL	35.00 m ²
Chambre 1	14.07 m ²
Chambre 2	9.29 m ²
Chambre 3	11.25 m ²
Salle de bain	5.19 m ²
Buanderie	2.86 m ²
Entrée	7.30 m ²
Wc	1.79 m ²

TOTAL	86.75 m²
Terrasse	9.33 m ²




variante


Plan de commercialisation "non contractuel", les surfaces et les cotes sont données à titre indicatif, sous réserve des impératifs de construction et de tolérances d'exécution (ou autres). Les éléments de cuisine et le mobilier ne sont dessinés qu'à titre indicatif. Seul seront fournis les équipements figurant sur le descriptif annexé à l'acte de vente. Lyon, le 09/10/ 2013

Villa O Clair

Grande Rue St Clair, CALUIRE ET CUIRE

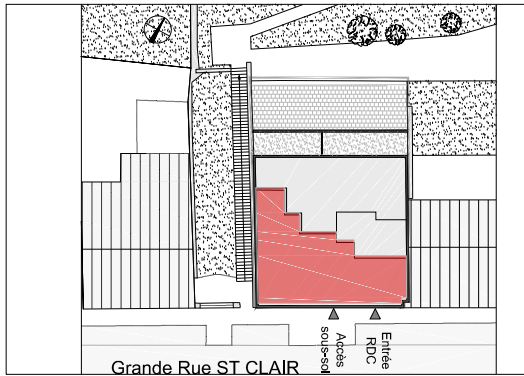



T4 4.1	4ème étage
Pièces	Surfaces
Séjour / Cuisine + PL	35.00 m ²
Chambre 1	14.07 m ²
Chambre 2	9.29 m ²
Chambre 3	11.25 m ²
Salle de bain	5.19 m ²
Douche	2.86 m ²
Entrée	7.30 m ²
Wc	1.79 m ²
TOTAL	86.75 m²
Terrasse	9.33 m ²

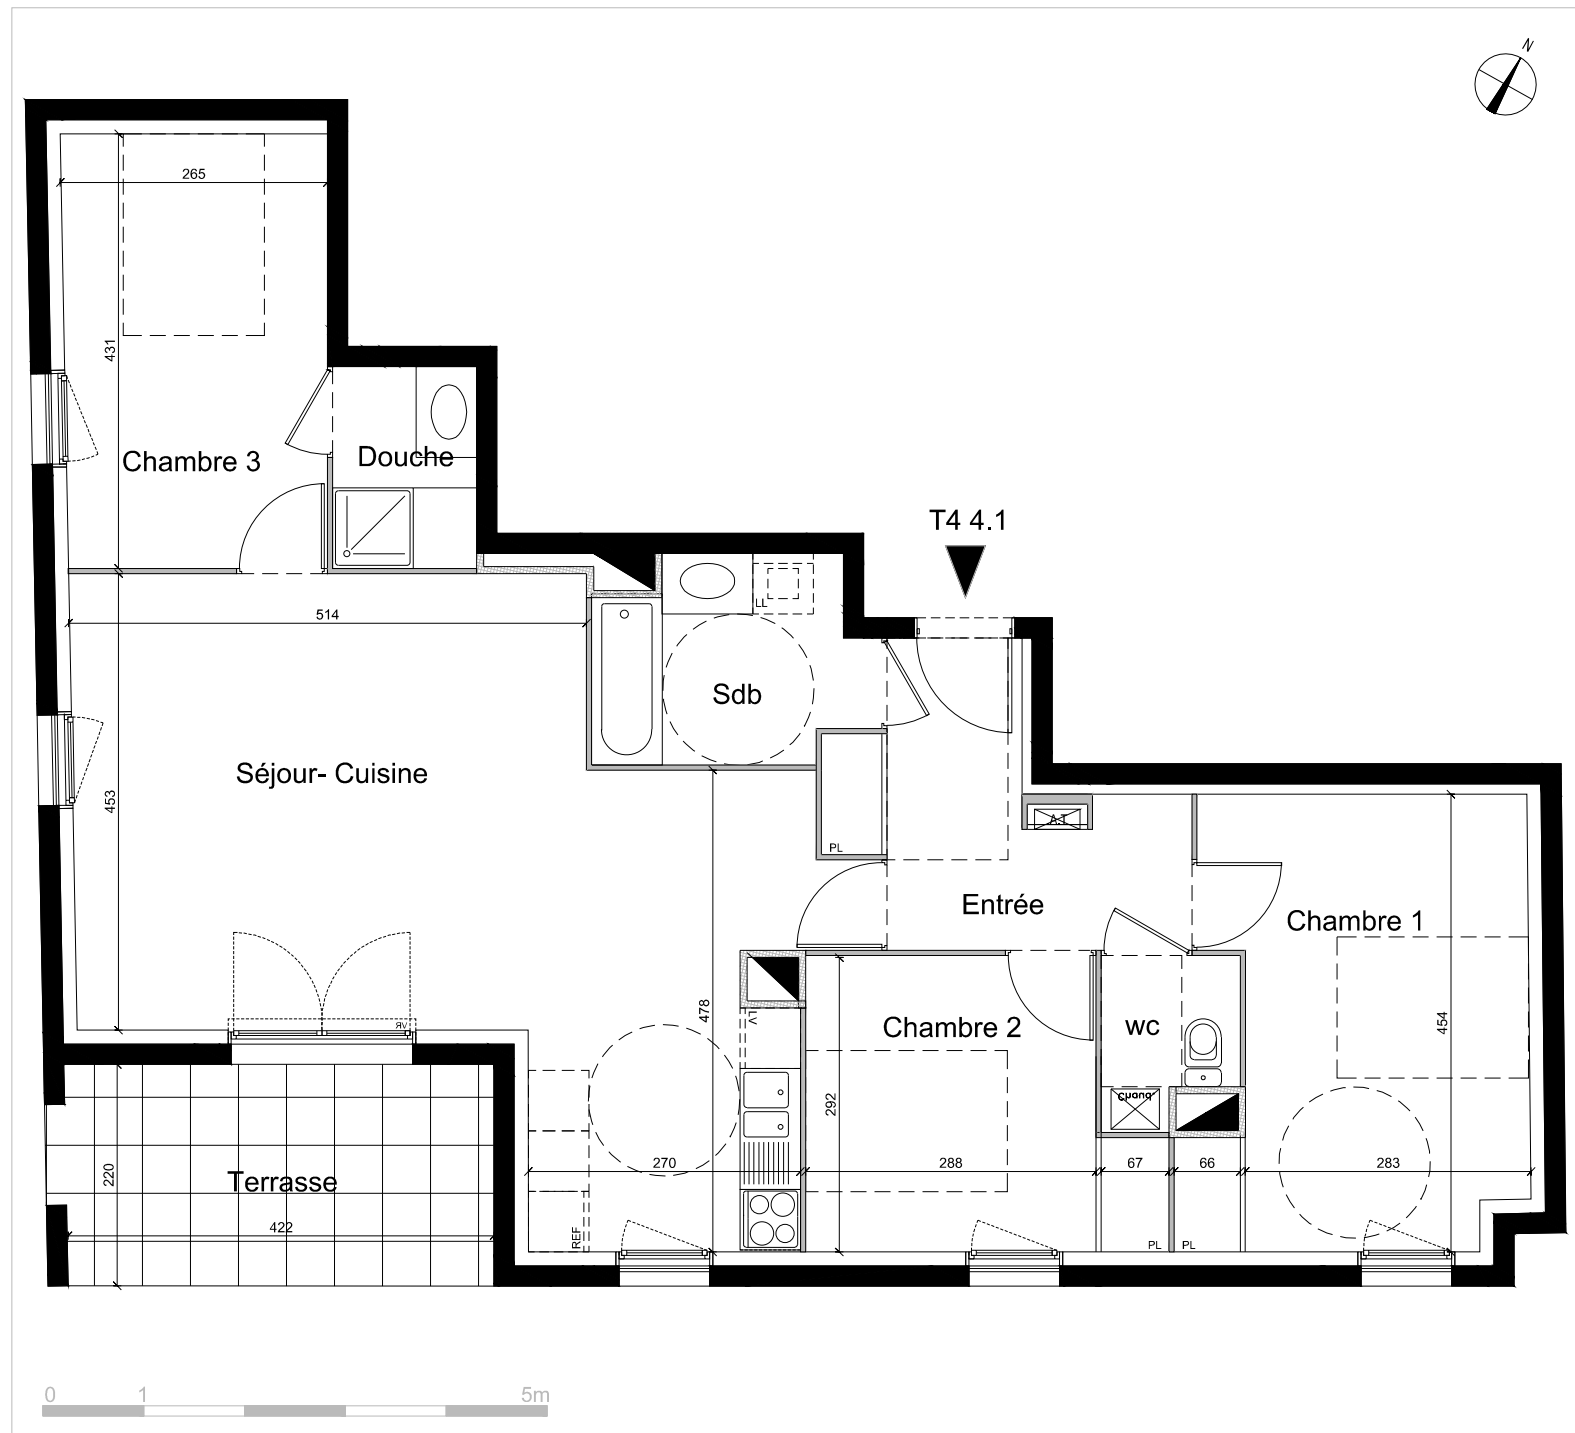

Plan de commercialisation "non contractuel", les surfaces et les cotes sont données à titre indicatif, sous réserve des impératifs de construction et de tolérances d'exécution (ou autres). Les éléments de cuisine et le mobilier ne sont dessinés qu'à titre indicatif. Seul seront fournis les équipements figurant sur le descriptif annexé à l'acte de vente. Lyon, le 09/10/ 2013

Villa O Clair

Grande Rue St Clair, CALUIRE ET CUIRE

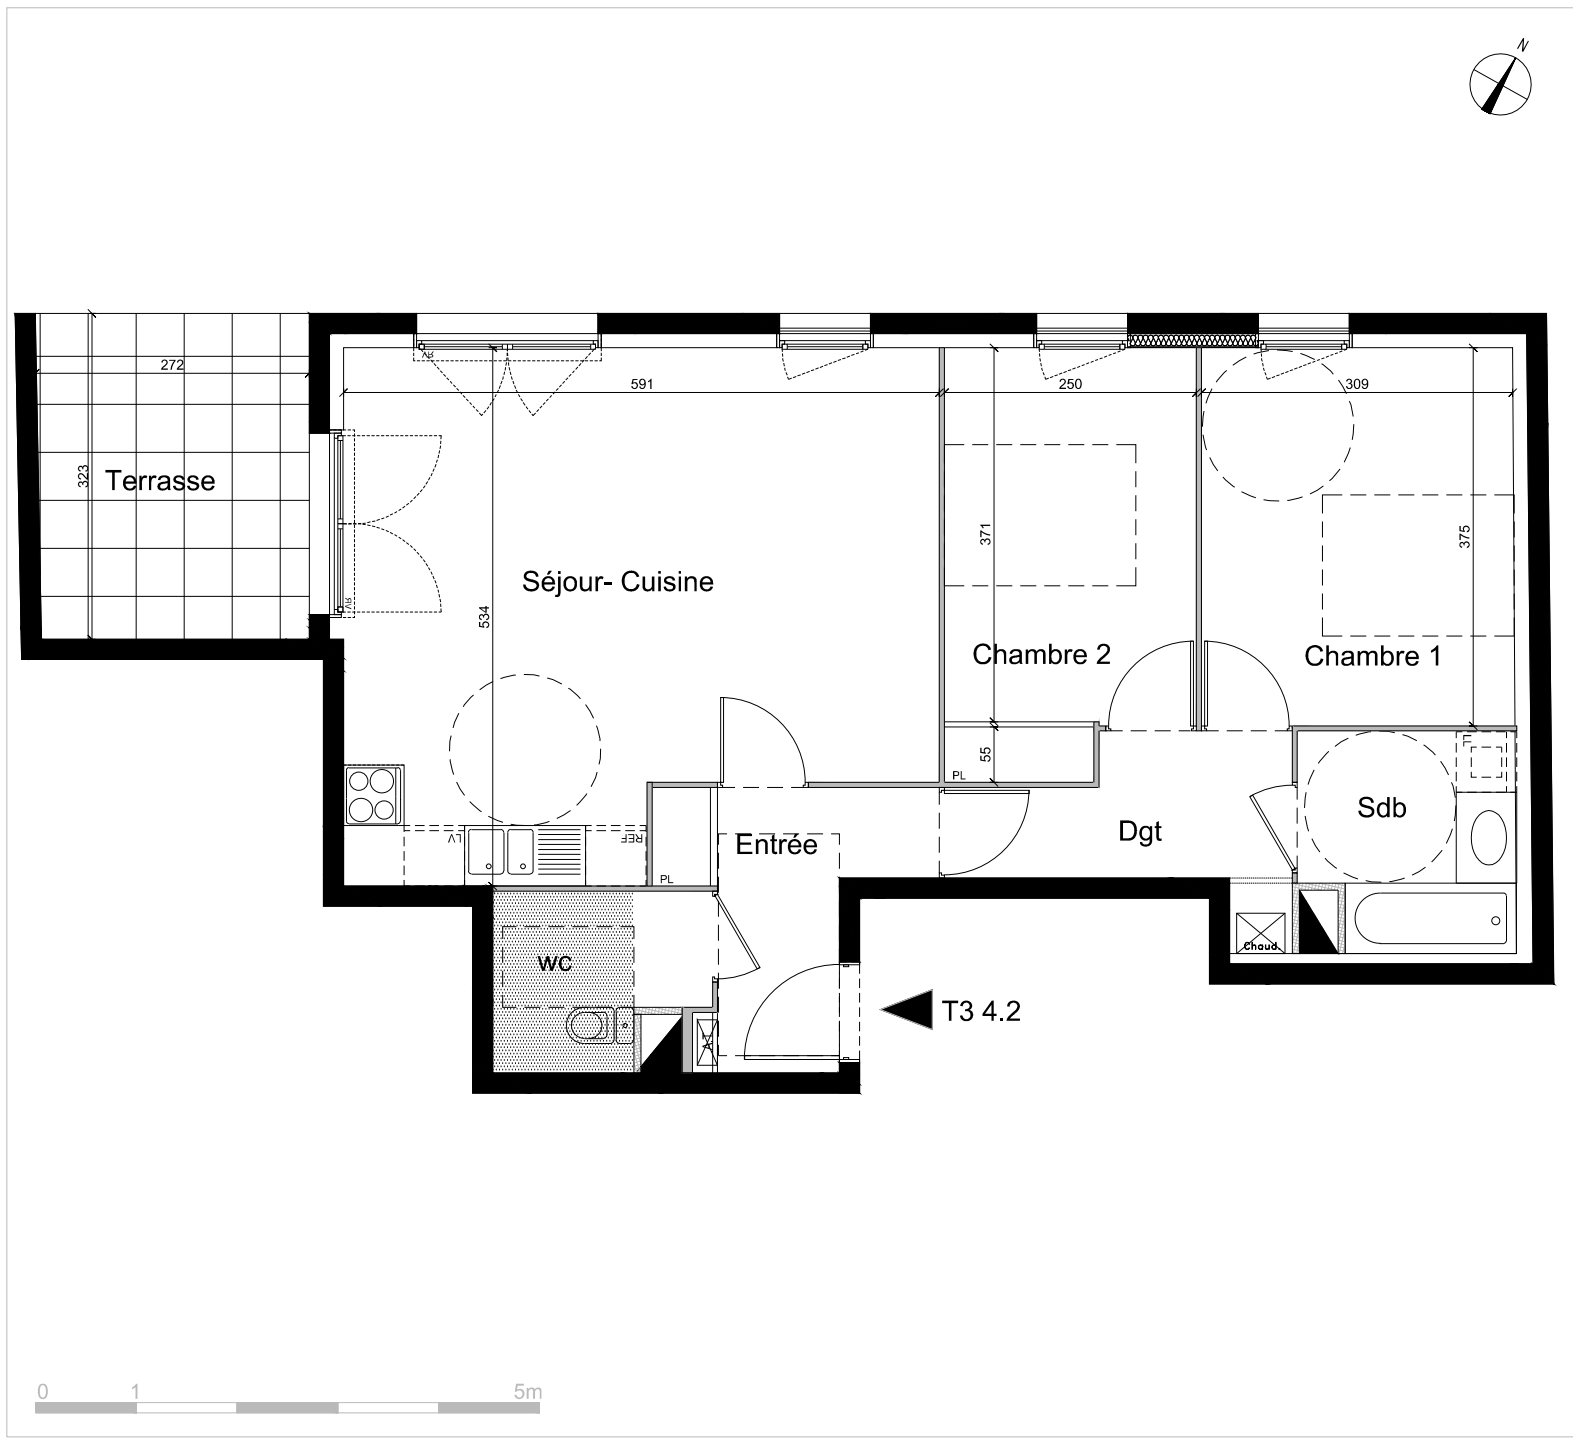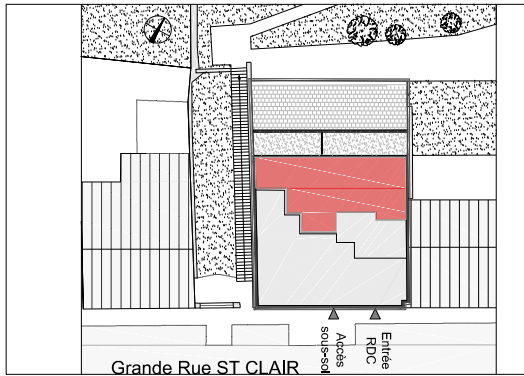

T3 4.2	4ème étage
Pièces	Surfaces


Séjour / Cuisine + PL	28.57 m ²
Chambre 1	11.65 m ²
Chambre 2	10.20 m ²
Salle de bain	4.50 m ²
Dégagement	4.64 m ²
Entrée	4.95 m ²
Wc	3.42 m ²

TOTAL	67.93 m²
Terrasse	8.68 m ²

Plan de commercialisation "non contractuel", les surfaces et les cotes sont données à titre indicatif, sous réserve des impératifs de construction et de tolérances d'exécution (ou autres). Les éléments de cuisine et le mobilier ne sont dessinés qu'à titre indicatif. Seul seront fournis les équipements figurant sur le descriptif annexé à l'acte de vente. Lyon, le 09/10/ 2013

Villa O Clair


Grande Rue St Clair, CALUIRE ET CUIRE

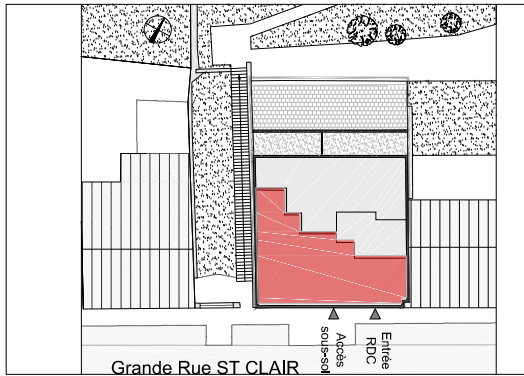

T4 4.1	4ème étage
Pièces	Surfaces

Séjour / Cuisine + PL	35.00 m ²
Chambre 1	14.07 m ²
Chambre 2	9.29 m ²
Chambre 3	11.25 m ²
Salle de bain	5.19 m ²
Buanderie	2.86 m ²
Entrée	7.30 m ²
Wc	1.79 m ²

TOTAL	86.75 m²
Terrasse	9.33 m ²

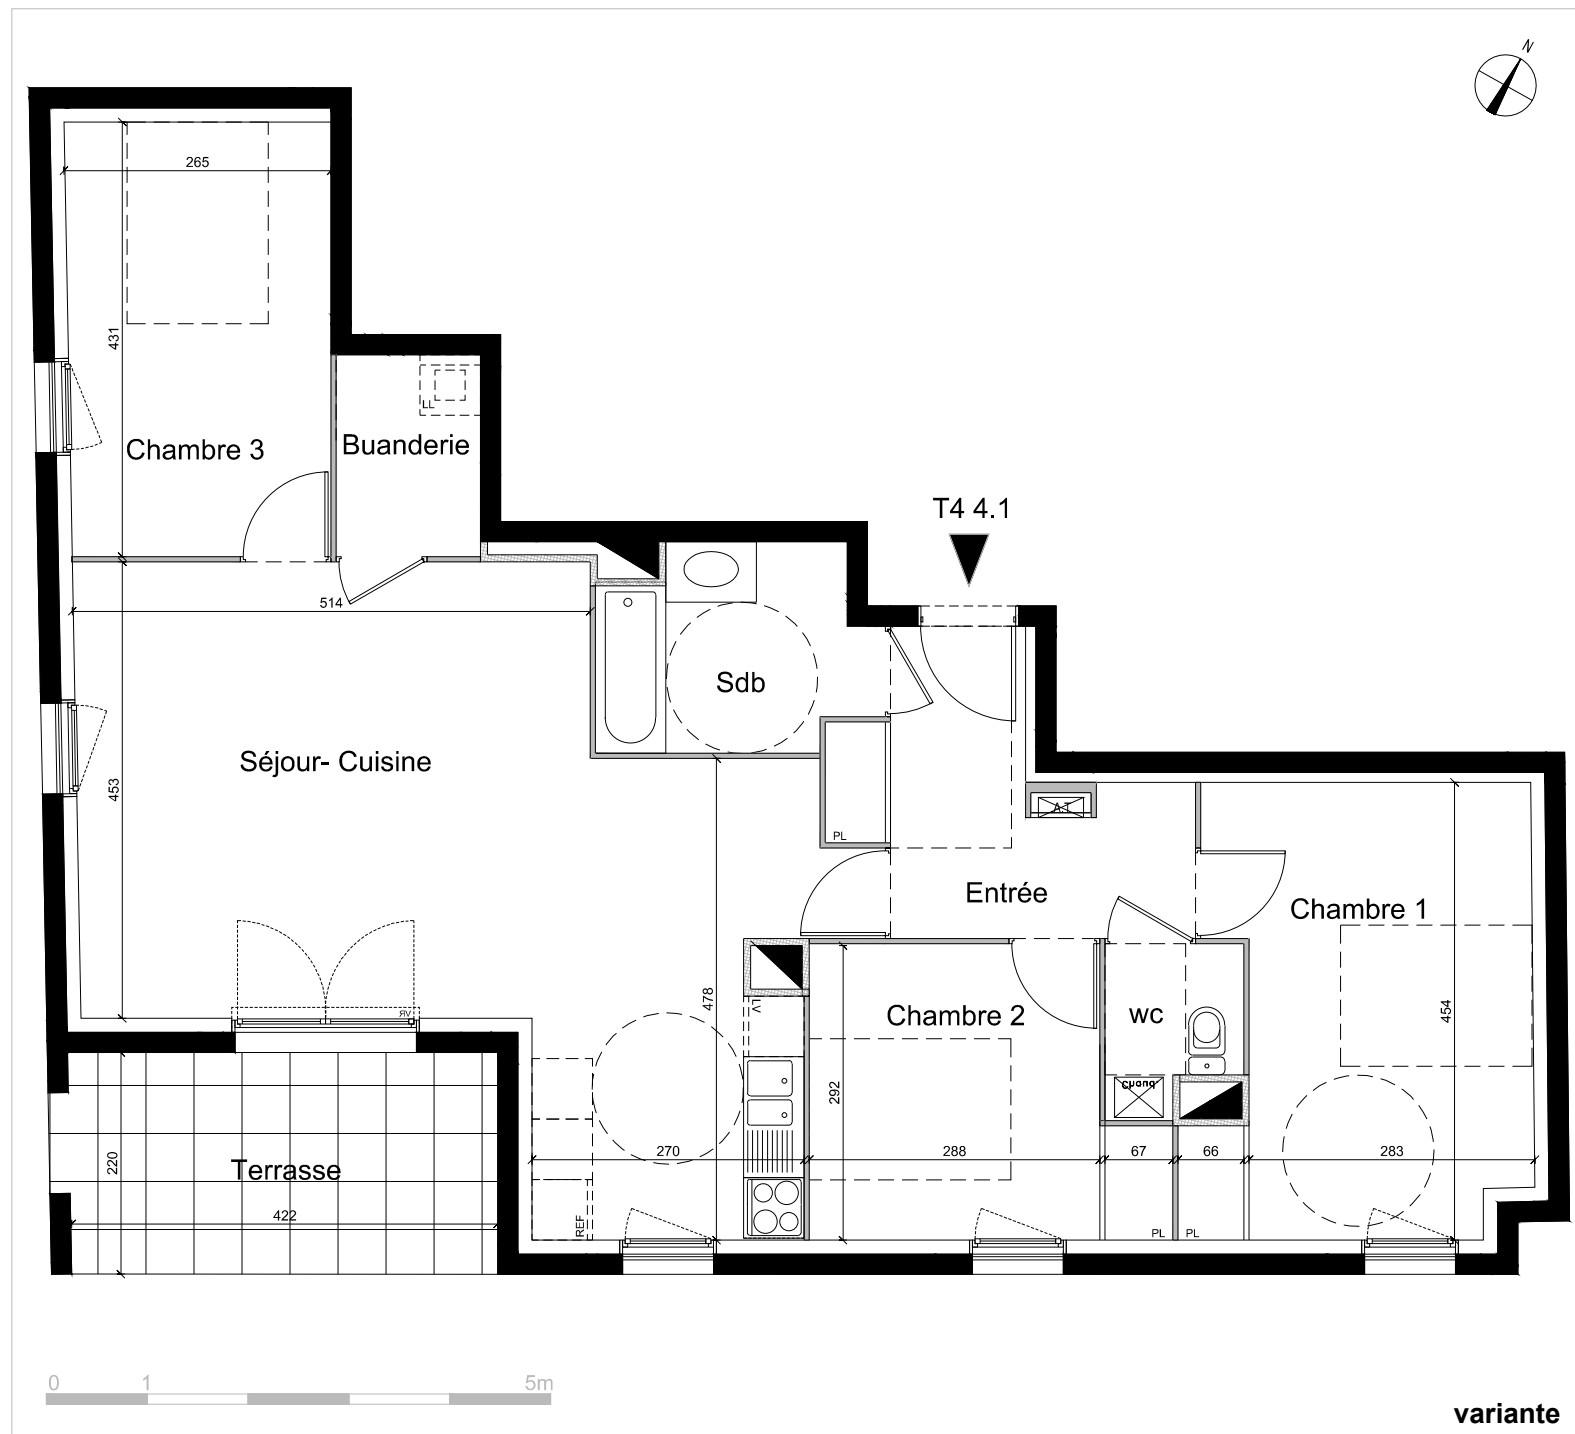

variante

Plan de commercialisation "non contractuel", les surfaces et les cotes sont données à titre indicatif, sous réserve des impératifs de construction et de tolérances d'exécution (ou autres). Les éléments de cuisine et le mobilier ne sont dessinés qu'à titre indicatif. Seul seront fournis les équipements figurant sur le descriptif annexé à l'acte de vente. Lyon, le 09/10/ 2013