

PROGRAMME

PLAN DE VENTE DU LOT N°3




VILLE DE LYON 7ÈME (69007)
64, COURS GAMBETTA

ECHELLE : 1/75 ÈME



PLAN DE SITUATION

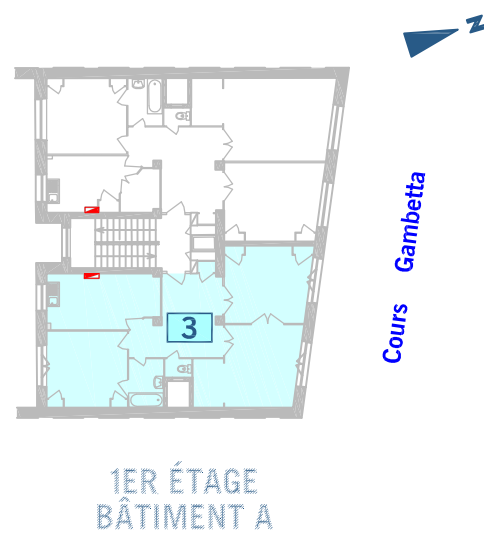

Cours Gambetta

Cour

TABLEAU DES SUPERFICIES:

1. SUPERFICIE CARREZ :

Hall / Placard	15.80 m ²	S= 86.00 m²
Chambre 1 / Pl.	16.10 m ²	
Salon / Alcôve	18.70 m ²	
WC	1.30 m ²	
Sdb.	4.30 m ²	
Chambre 2 / Pl.	15.10 m ²	
Cuisine	14.70 m ²	


2. SUPERFICIE "ANNEXE"

-	-	-
---	---	---

Le total des superficies privatives correspond à la superficie à mentionner dans l'acte de vente conformément à la loi n°96-1107 améliorant la protection des acquéreurs de lot de copropriété dite "loi CARREZ".

- Légende:**
- 3 Numéro du lot de copropriété
 - Local d'habitation Nature du lot
 - Cuisine Nature de pièce
 - HSPL:2.50 Hauteur sous plafond
 - 1.94 Cotes principales

Nota: Plan dressé après mesurage des locaux en Août 2014.

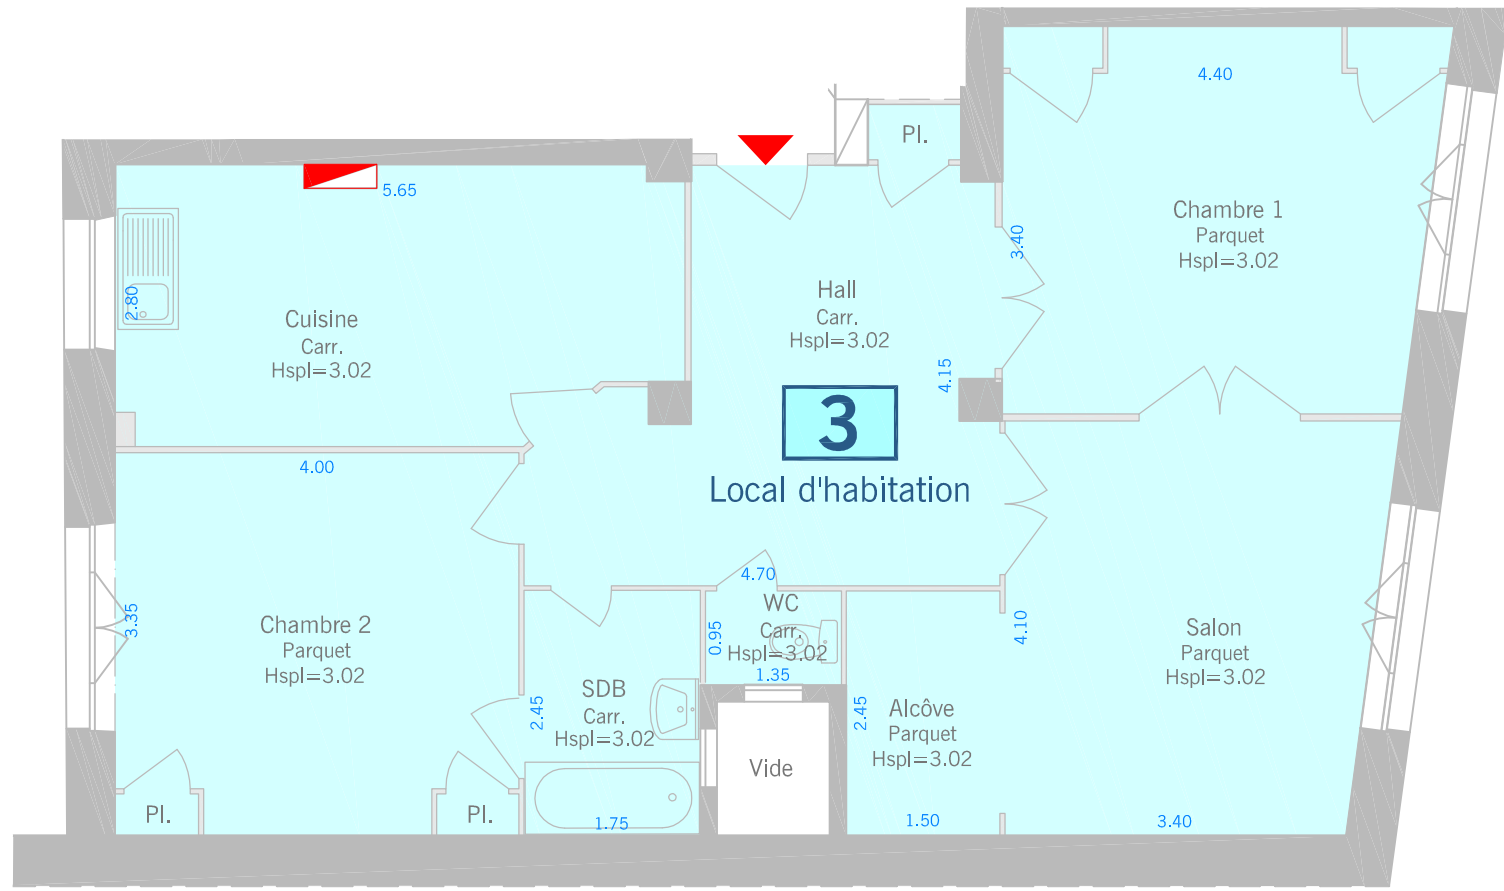

Cours Gambetta

Fait à : LYON
Le : 15 Septembre 2014