


PROGRAMME



VILLE DE LYON 7ÈME (69007)
64, COURS GAMBETTA

PLAN DE SITUATION

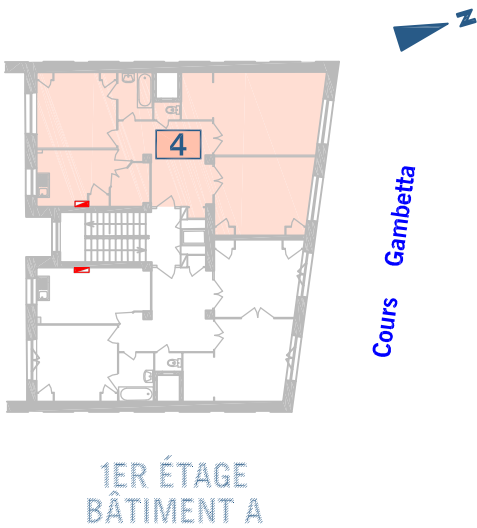

TABEAU DES SUPERFICIES:

1. SUPERFICIE CARREZ :

Hall / Placard	16.20 m ²
Cuisine / Cell. / Pl.	14.60 m ²
Chambre 1 / Pl.	14.90 m ²
Sdb.	4.10 m ²
WC	1.20 m ²
Salon / Alcôve	25.70 m ²
Chambre 2 / Pl.	18.50 m ²

S= 95.20 m²


2. SUPERFICIE "ANNEXE"

-

Le total des superficies privatives correspond à la superficie à mentionner dans l'acte de vente conformément à la loi n°96-1107 améliorant la protection des acquéreurs de lot de copropriété dite "loi CARREZ".

PLAN DE VENTE DU LOT N°4

ECHELLE : 1 / 75 ÈME

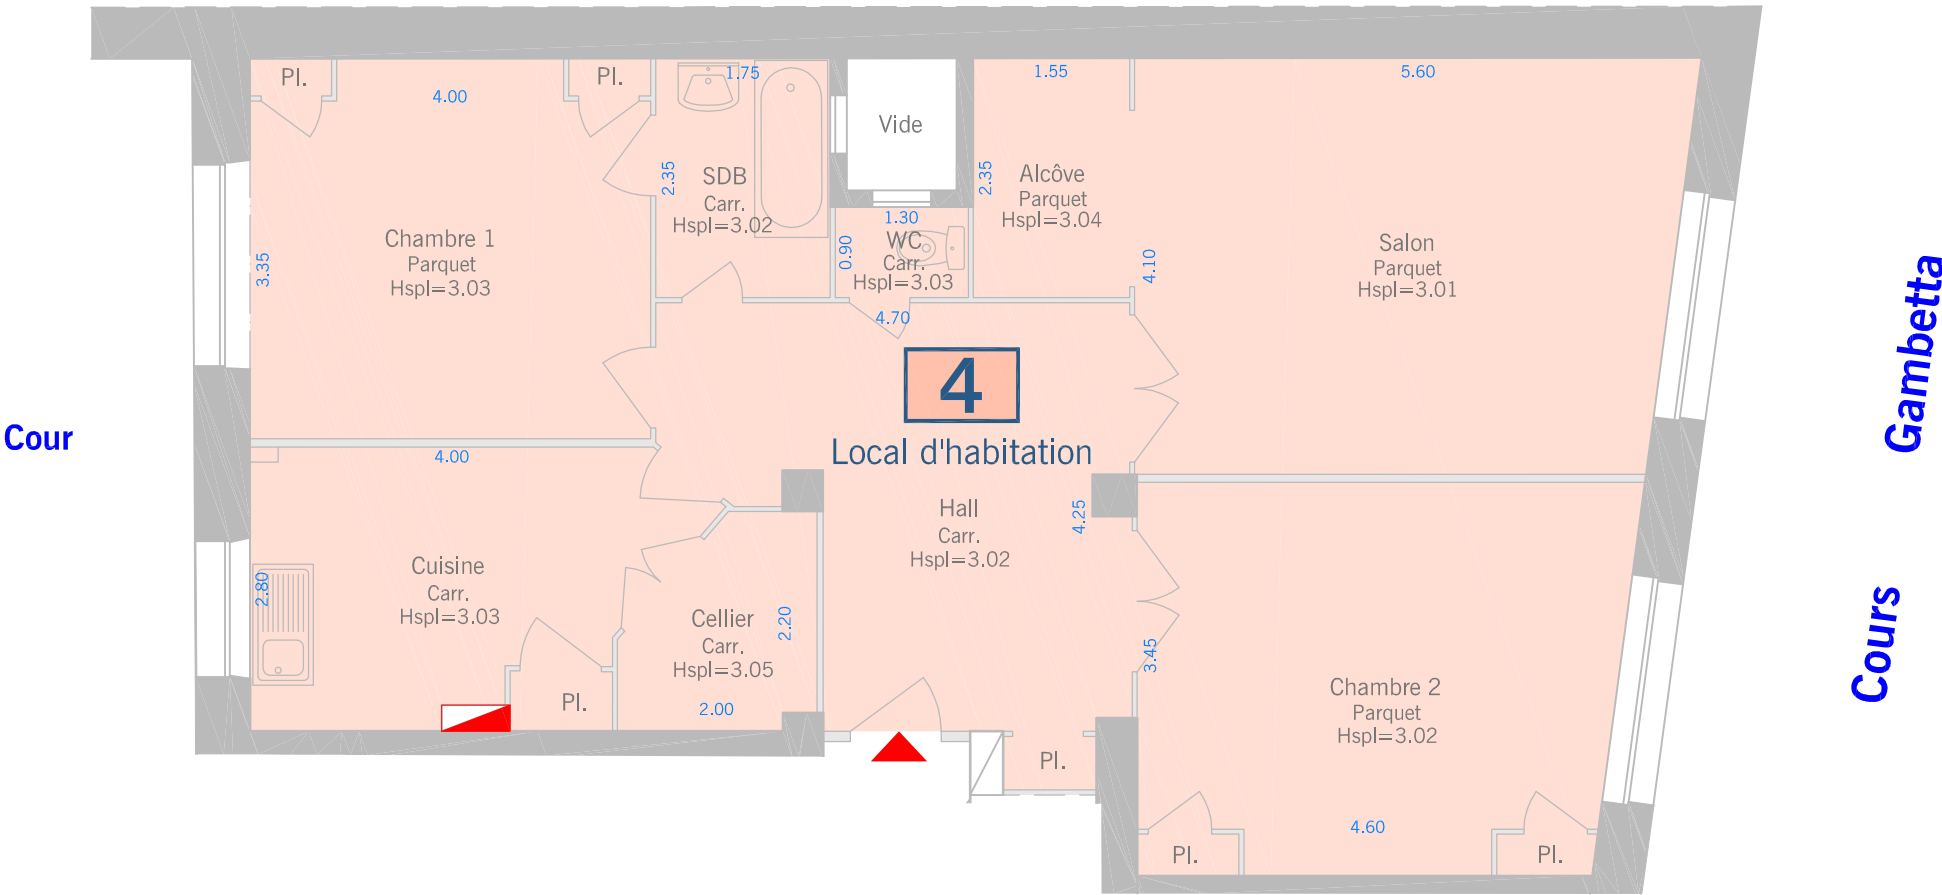

Légende:

4	Numéro du lot de copropriété
Local d'habitation	Nature du lot
Cuisine	Nature de pièce
HSPL:2.50	Hauteur sous plafond
1.94	Cotes principales

Nota: Plan dressé après mesurage des locaux en Août 2014.

Fait à : LYON
Le : 15 Septembre 2014